
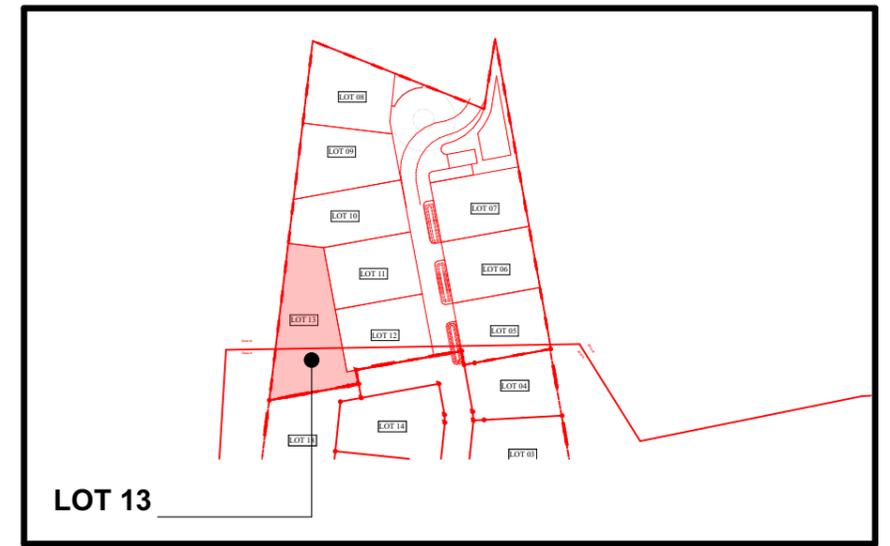


« Les altimétries et les réseaux sont susceptibles d'évoluer durant les travaux. Un plan de vente avec le bornage précis sera transmis à l'acquéreur »

Version A
Version B

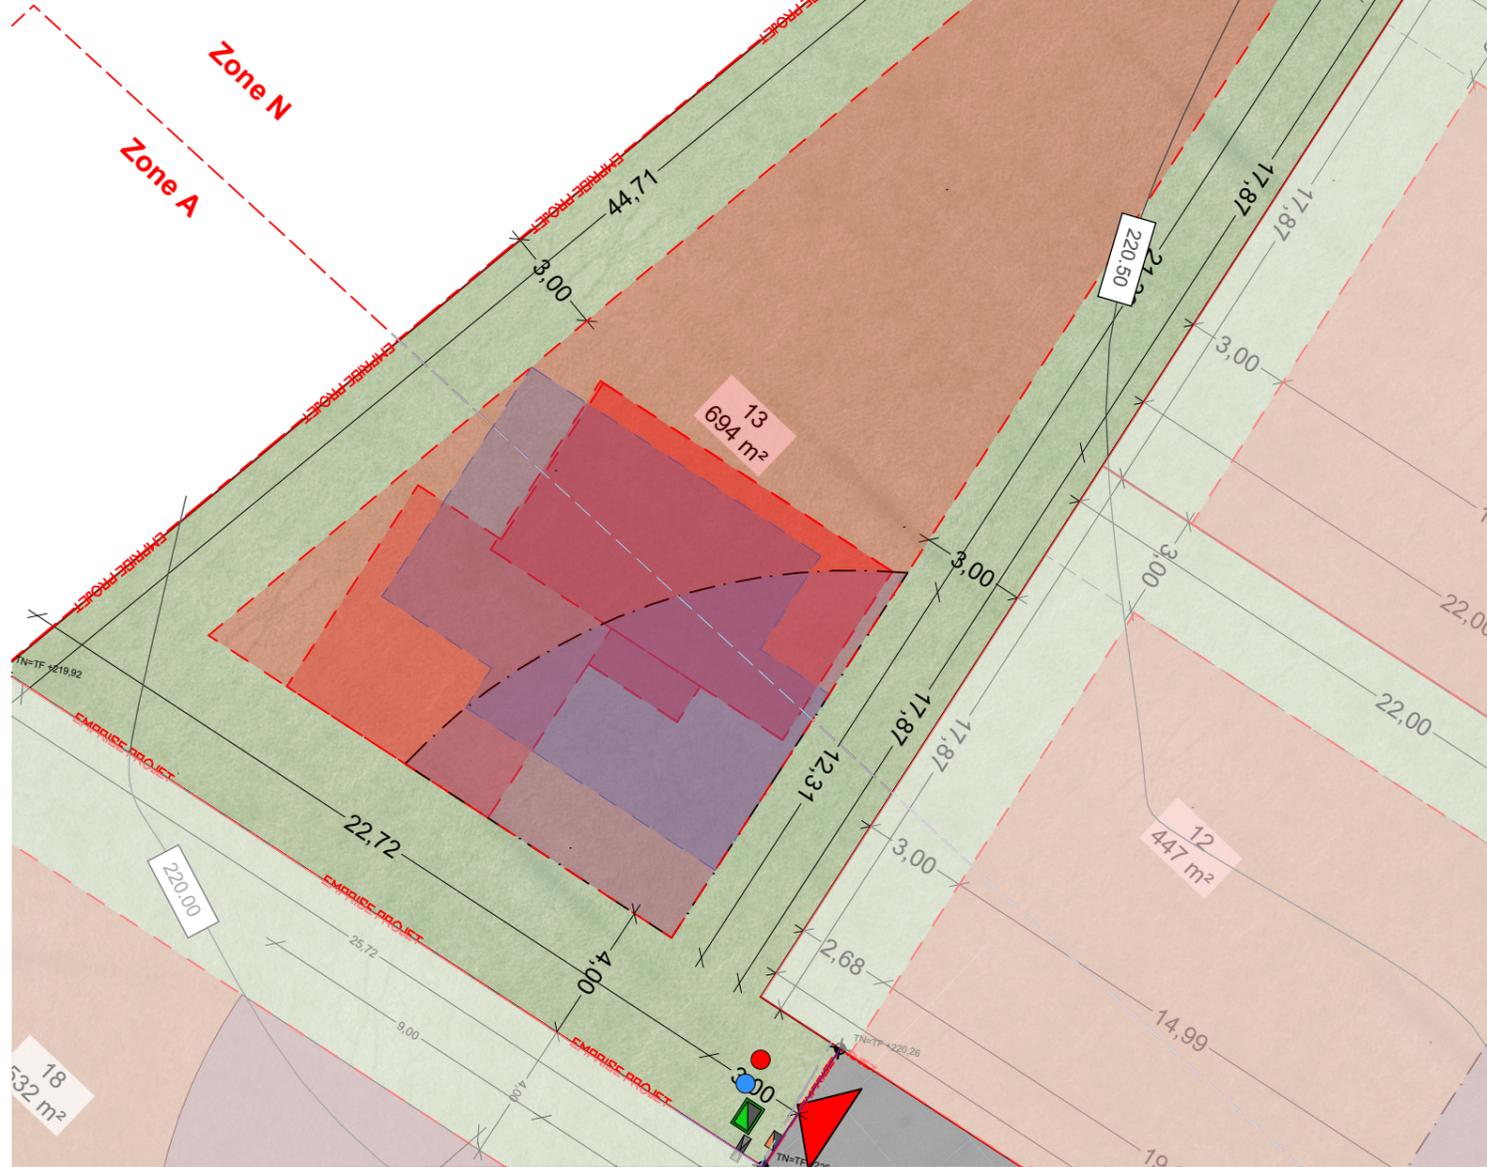

LEGENDE DES RESEAUX



- Massifs drainants
- Coffret gaz Ht 1.20m
- Chambre tirage éclairage public
- Réseau Télécom
- Réseau élec basse tension Ht 1.20m
- Réseau éclairage public
- Réseau Assainissement
- Réseau AEP

LEGENDE DES ESPACES

- espace publics**
- Espace vert engazonné
 - Voiries - enrobé
- espace privé**
- Lot à bâtir
 - Numéro et surface du lot 3 575,36 m²
 - Cotations du lot 3.71
 - Altimétrie du projet TN=TF 230,7

LEGENDE PRESCRIPTIONS

- Accès au terrain**
- Accès imposé
 - Accès conseillé
- Implantation du bâtiment**
- Polygone d'implantation
 - Implantation façade principale
 - Retrait minimum des limites séparatives

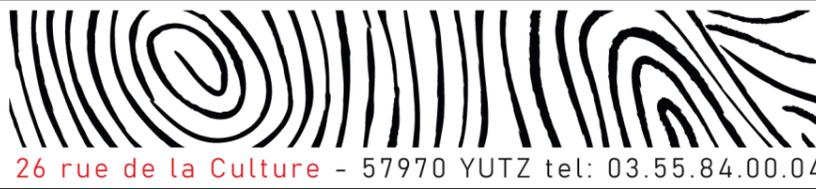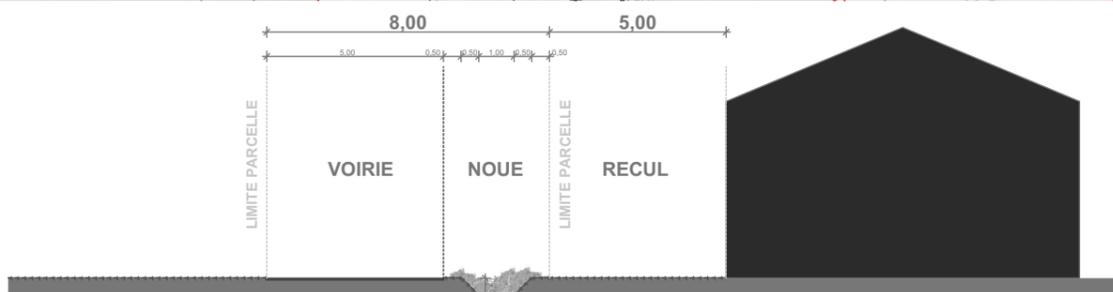

ID ARCHITECTURE
ANTOINE - BIBAS

ARCHITECTE - URBANISTE ID'ARCHITECTURE 2 boulevard Henri Becquerel, 57970 YUTZ Tel: 03.55.84.00.04 nicolas@idarchi.com	BUREAU D'ETUDE BEA groupe Pingat 2 rue des Compagnons - ZAC Sébastopol - 57070 Metz Tel: +33 (0)3 87 30 79 43 mail: c.botter@groupe-pingat.fr	MAITRISE D'OUVRAGE SODEVAM la Fabrique d.q.v. 14 bis boulevard Paixhans CS 50584 - 57011 Metz cedex 0 Tel. 03.87.31.65.40 pnmunier@sodevam.com	Titre : Aménagement échelle: Format: n° projet: 106 Indice Dates MODIFICATIONS Objet	9
Aménagement d'un lotissement - Commune de BREISTROFF-LA-GRANDE 57570				